


DAVANTI

via F.lli Canonichetti

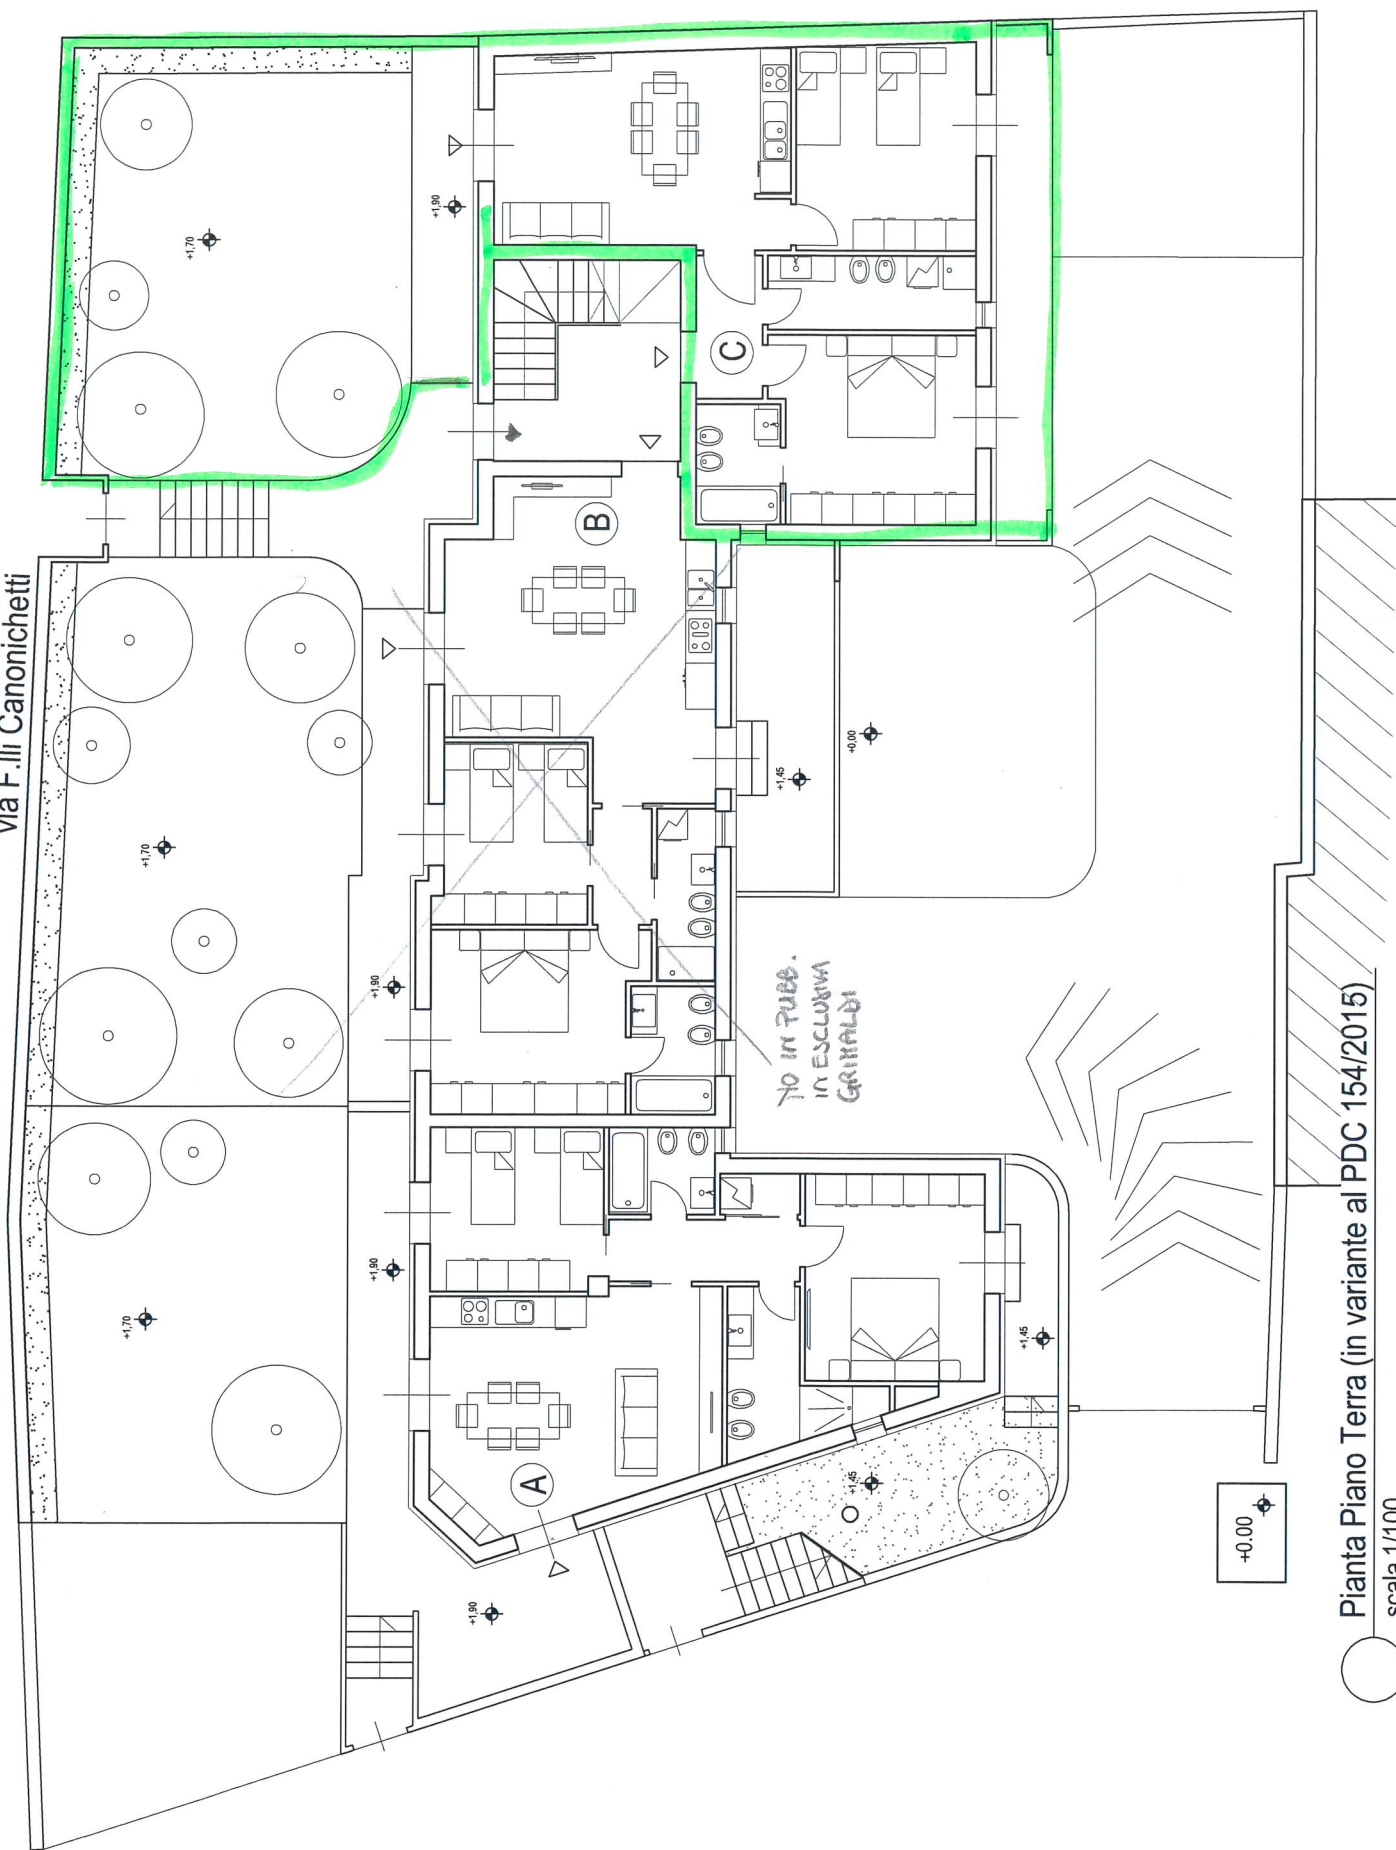

Pianta Piano Terra (in variante al PDC 154/2015)

scala 1/100