


via F.lli Canonichetti

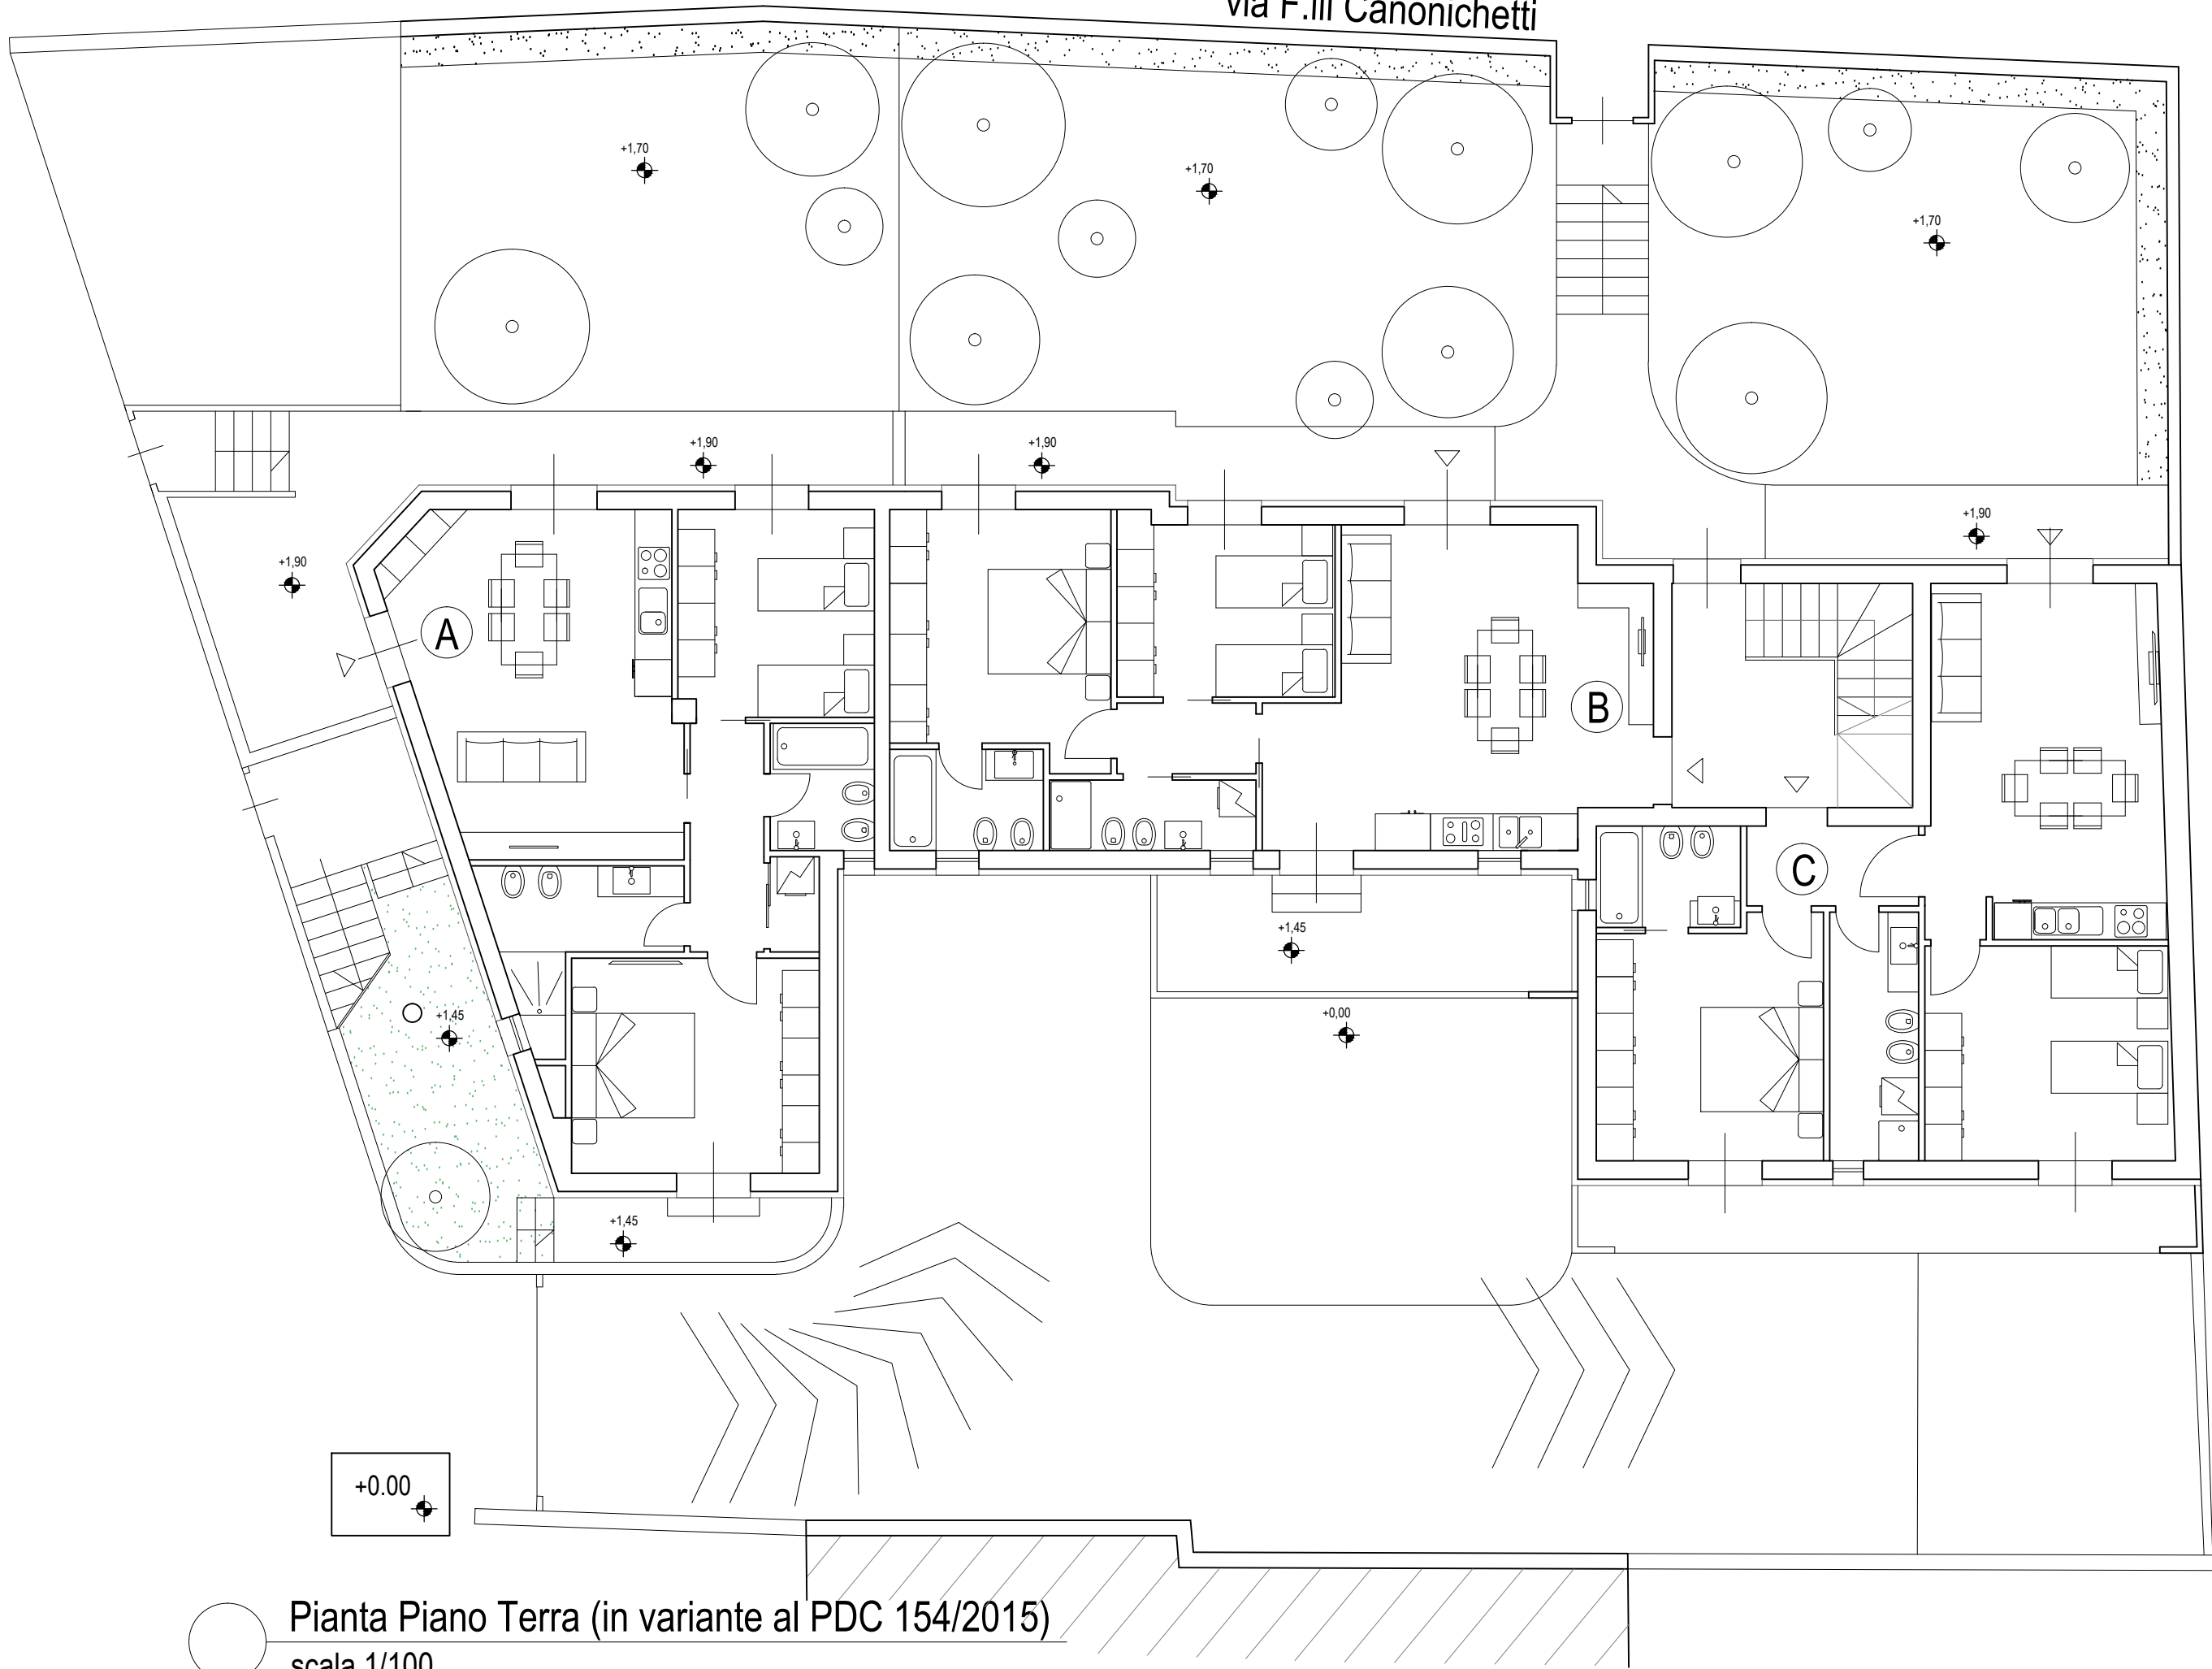

Pianta Piano Terra (in variante al PDC 154/2015)
scala 1/100